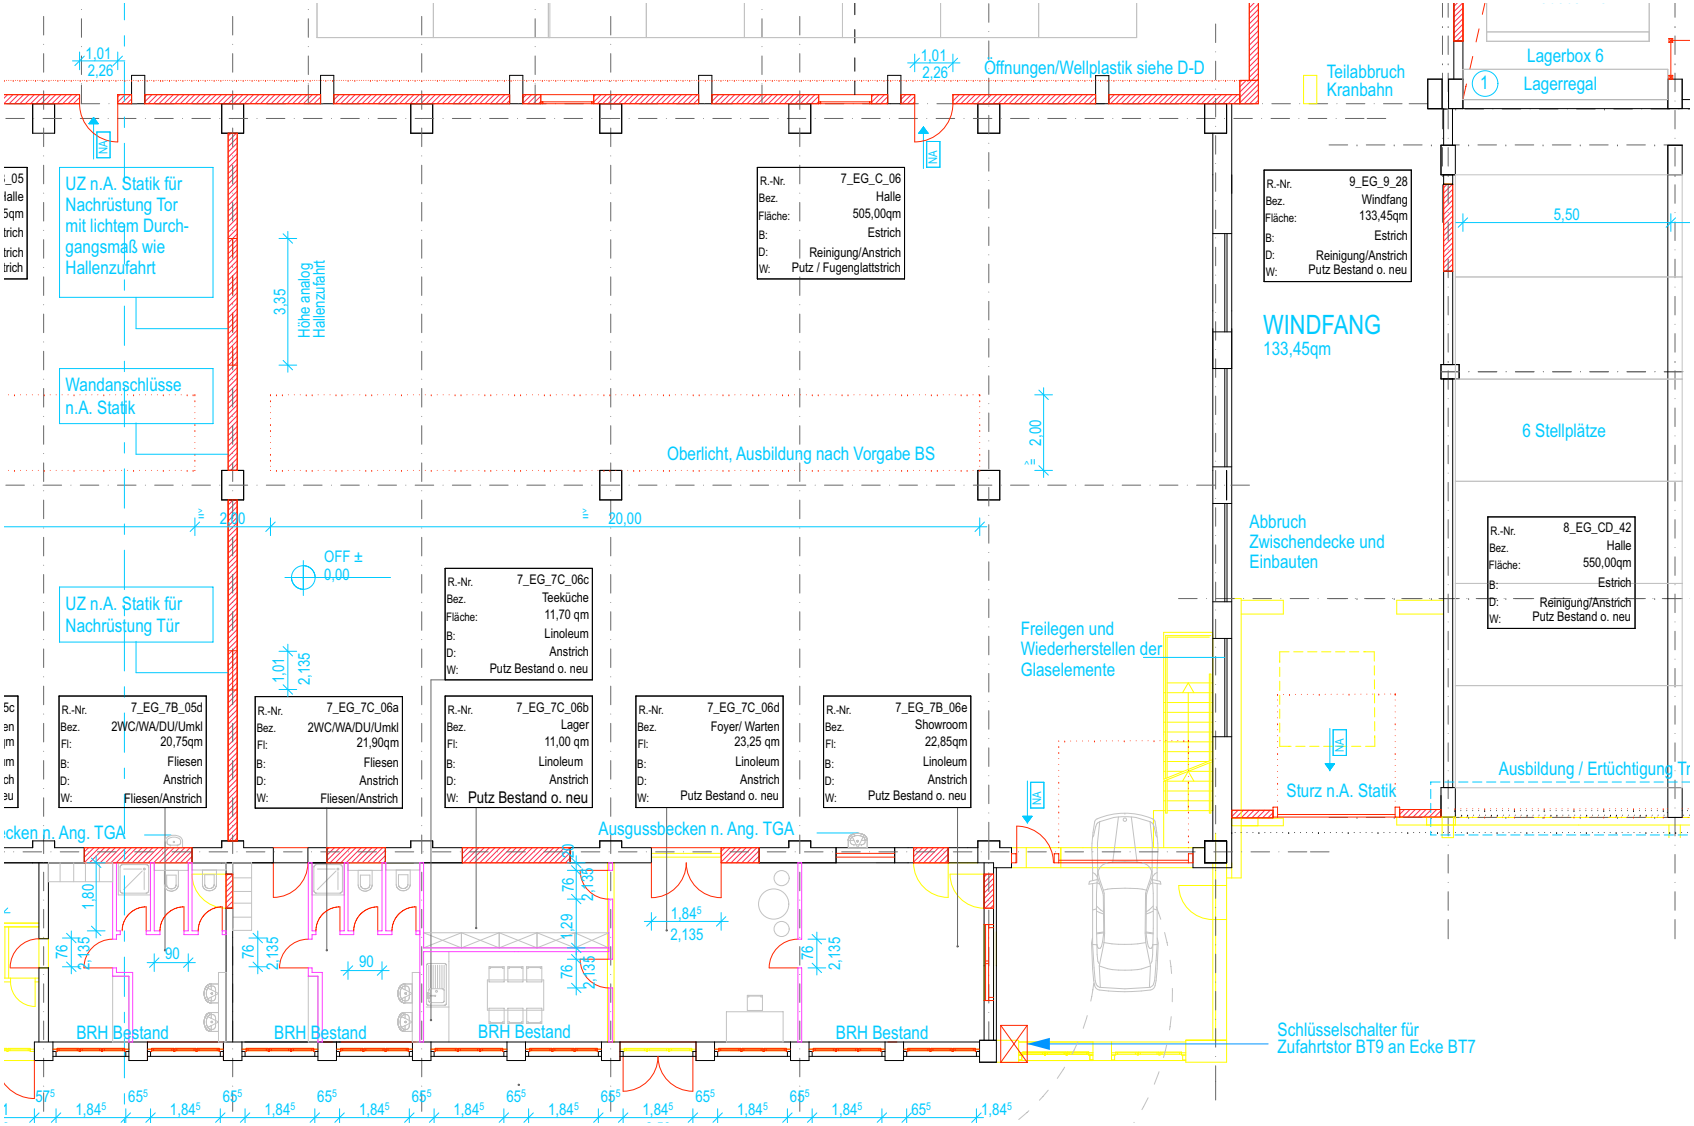
UZ n.A. Statik für Nachrüstung Tor mit lichtem Durch-gangsmaß wie Hallenzufahrt
Wandanschlüsse n.A. Statik
UZ n.A. Statik für Nachrüstung Tür
Höhe analog Hallenzufahrt
3,35
Öffnungen/Wellplastik siehe D-D
Oberlicht, Ausbildung nach Vorgabe BS
2,00
20,00
OFF ± 0,00
R.-Nr. 7_EG_C_06
Bez. Halle
Fläche: 505,00qm
B: Estrich
D: Reinigung/Anstrich
W: Putz / Fugenglattstrich
R.-Nr. 7_EG_7C_06c
Bez. Teeküche
Fläche: 11,70 qm
B: Linoleum
D: Anstrich
W: Putz Bestand o. neu
R.-Nr. 7_EG_7B_05d
Bez. 2WC/WA/DU/Umkl
Fl: 20,75qm
B: Fliesen
D: Anstrich
W: Fliesen/Anstrich
R.-Nr. 7_EG_7C_06a
Bez. 2WC/WA/DU/Umkl
Fl: 21,90qm
B: Fliesen
D: Anstrich
W: Fliesen/Anstrich
R.-Nr. 7_EG_7C_06b
Bez. Lager
Fl: 11,00 qm
B: Linoleum
D: Anstrich
W: Putz Bestand o. neu
R.-Nr. 7_EG_7C_06d
Bez. Foyer/ Warten
Fl: 23,25 qm
B: Linoleum
D: Anstrich
W: Putz Bestand o. neu
R.-Nr. 7_EG_7B_06e
Bez. Showroom
Fl: 22,85qm
B: Linoleum
D: Anstrich
W: Putz Bestand o. neu
Ausgussbecken n. Ang. TGA
BRH Bestand
BRH Bestand
BRH Bestand
BRH Bestand
Teilabbruch Kranbahn
Lagerbox 6
1 Lagerregal
5,50
R.-Nr. 9_EG_9_28
Bez. Windfang
Fläche: 133,45qm
B: Estrich
D: Reinigung/Anstrich
W: Putz Bestand o. neu
WINDFANG
133,45qm
6 Stellplätze
Abbruch Zwischendecke und Einbauten
R.-Nr. 8_EG_CD_42
Bez. Halle
Fläche: 550,00qm
B: Estrich
D: Reinigung/Anstrich
W: Putz Bestand o. neu
Freilegen und Wiederherstellen der Glaselemente
Sturz n.A. Statik
Ausbildung / Ertüchtigung Tr
Schlüsselschalter für Zufahrtstor BT9 an Ecke BT7