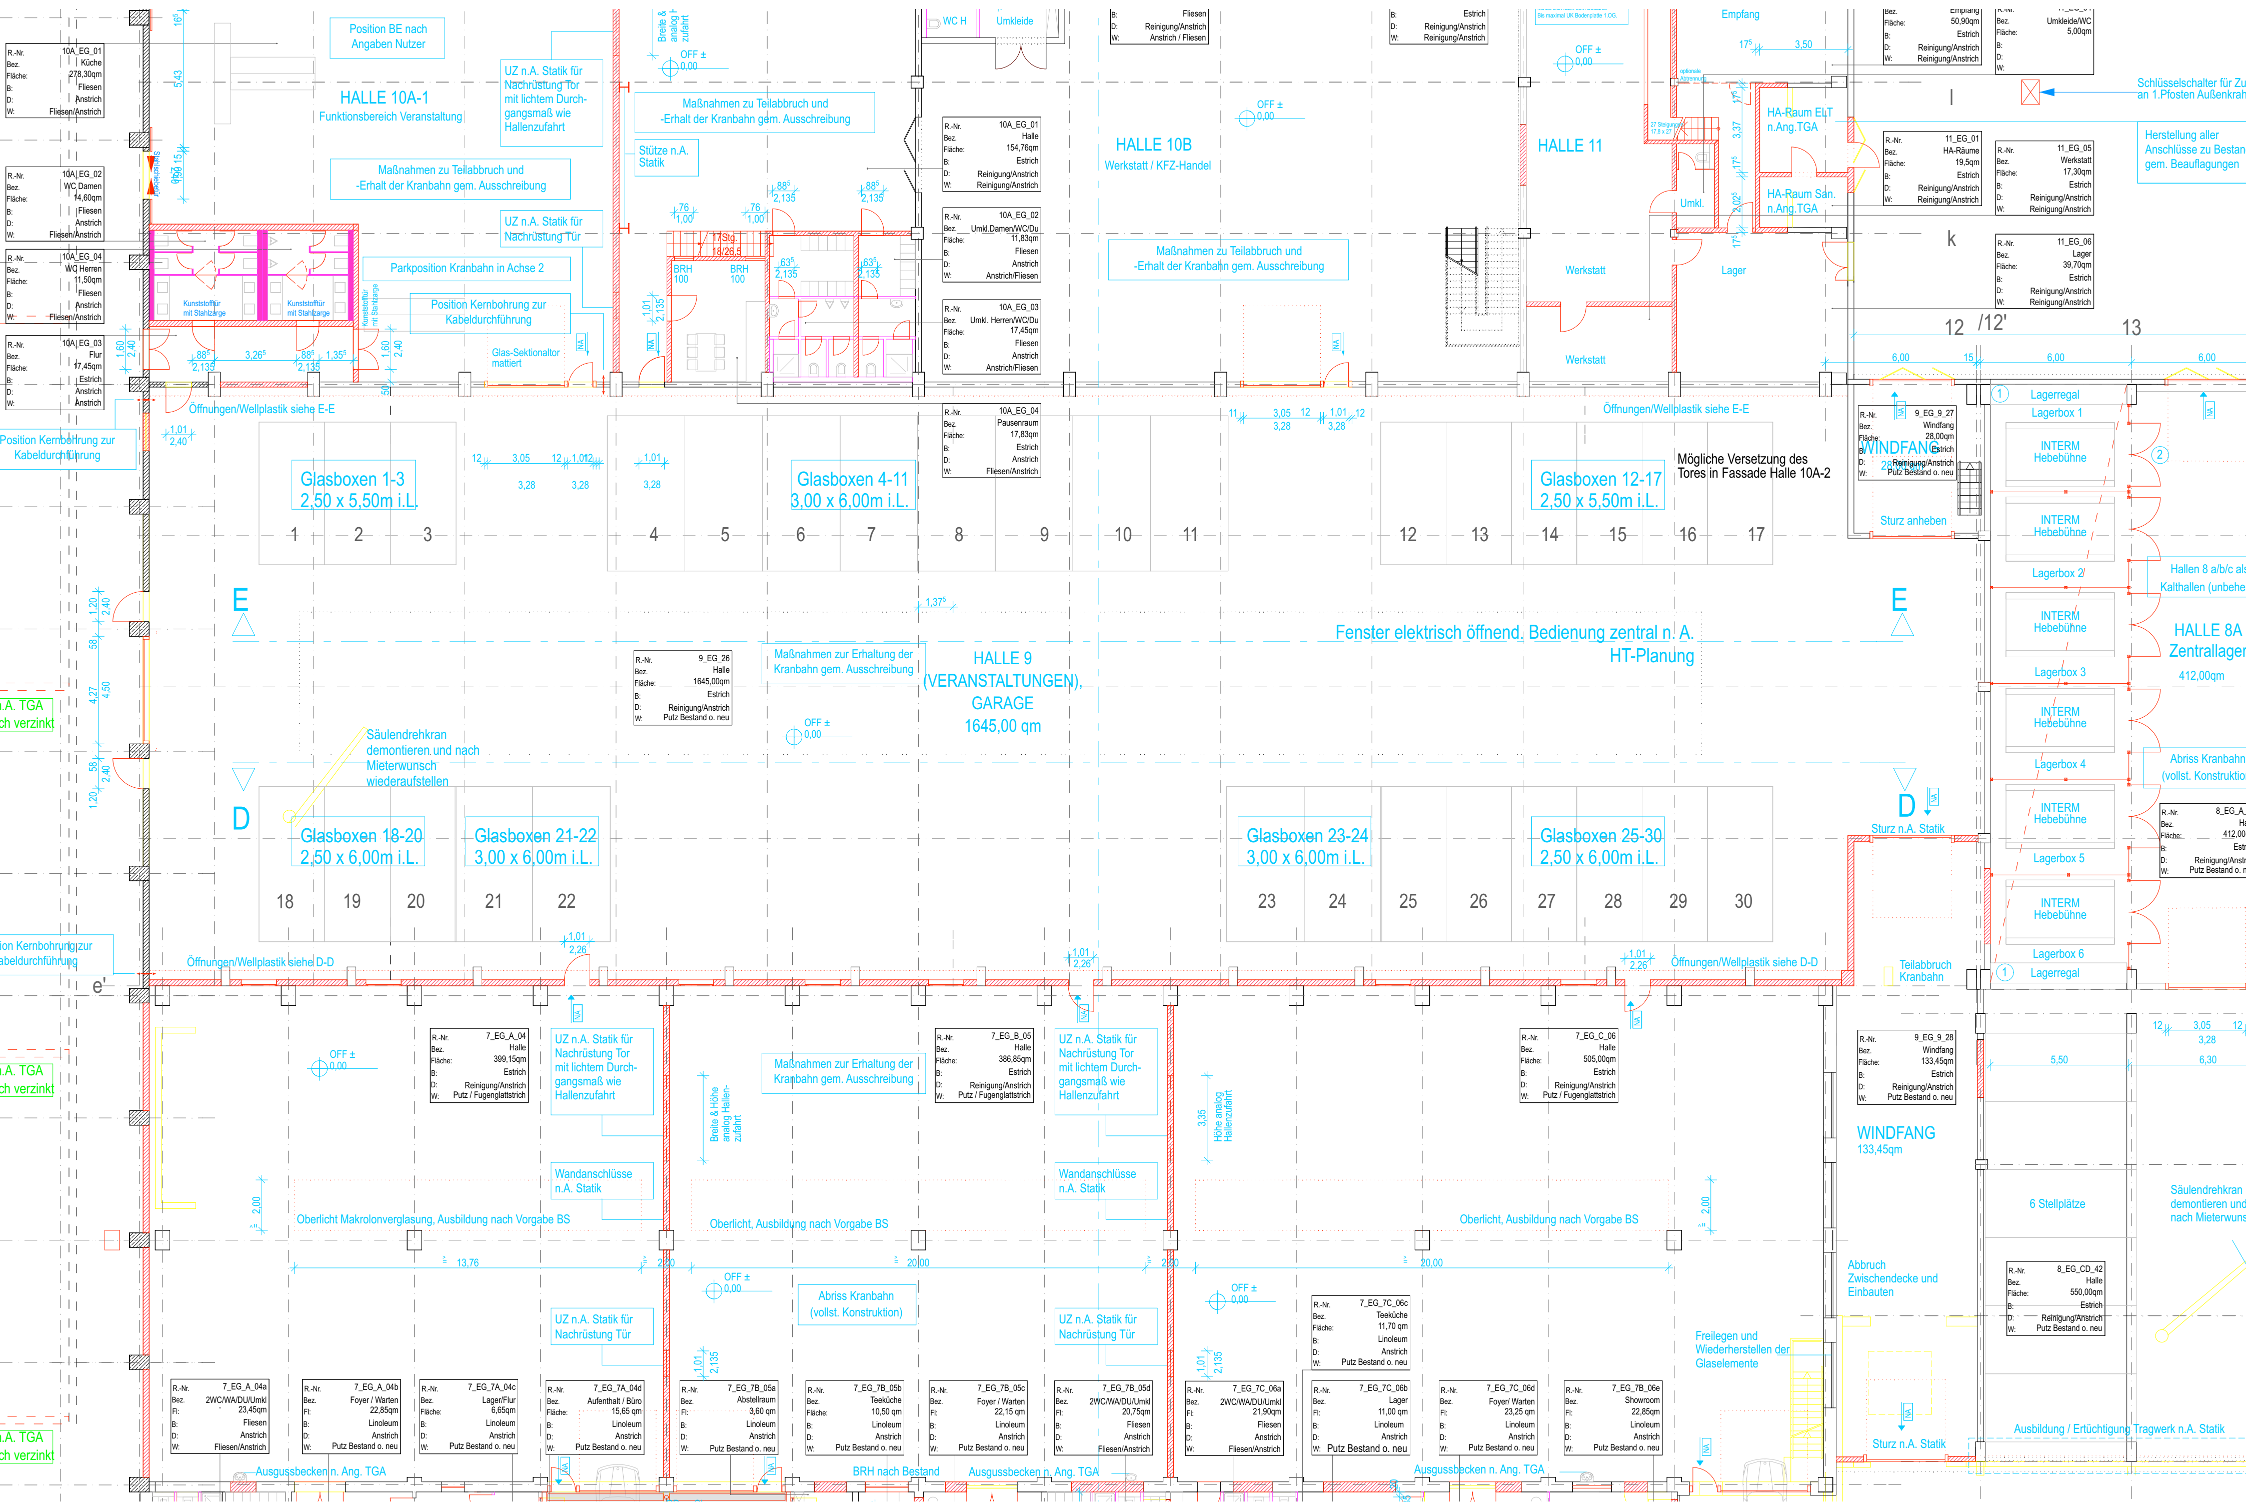

HALLE 10A-1
Funktionsbereich Veranstaltung
Position BE nach Angaben Nutzer
UZ n.A. Statik für Nachrüstung Tor mit lichtem Durchgangsmaß wie Hallenzufahrt
Maßnahmen zu Teilabbruch und -Erhalt der Kranbahn gem. Ausschreibung
Stütze n.A. Statik
UZ n.A. Statik für Nachrüstung Tür
Parkposition Kranbahn in Achse 2
Position Kernbohrung zur Kabeldurchführung
Glas-Sektionaltor mattiert
Öffnungen/Wellplastik siehe E-E
HALLE 10B
Werkstatt / KFZ-Handel
HALLE 11
Werkstatt
Lager
Umkl.
Empfang
HA-Raum ELT n.Ang.TGA
HA-Raum San. n.Ang.TGA
Schlüsselschalter für Zu an 1.Pfosten Außenkrah
Herstellung aller Anschlüsse zu Bestan gem. Beauflagungen
WC H
Umkleide
Glasboxen 1-3
2,50 x 5,50m i.L.
Glasboxen 4-11
3,00 x 6,00m i.L.
Glasboxen 12-17
2,50 x 5,50m i.L.
Mögliche Versetzung des Tores in Fassade Halle 10A-2
WINDFANG
Sturz anheben
Lagerregal
Lagerbox 1
INTERM Hebebühne
Lagerbox 2
Lagerbox 3
Lagerbox 4
Lagerbox 5
Lagerbox 6
Hallen 8 a/b/c als Kalthallen (unbehe
HALLE 8A
Zentrallager
412,00qm
Abriss Kranbahn (vollst. Konstruktio
Fenster elektrisch öffnend, Bedienung zentral n. A. HT-Planung
Maßnahmen zur Erhaltung der Kranbahn gem. Ausschreibung
HALLE 9
(VERANSTALTUNGEN)
GARAGE
1645,00 qm
Säulendrehkran demontieren und nach Mieterwunsch wiederaufstellen
Glasboxen 18-20
2,50 x 6,00m i.L.
Glasboxen 21-22
3,00 x 6,00m i.L.
Glasboxen 23-24
3,00 x 6,00m i.L.
Glasboxen 25-30
2,50 x 6,00m i.L.
Sturz n.A. Statik
Öffnungen/Wellplastik siehe D-D
Teilabbruch Kranbahn
WINDFANG
133,45qm
6 Stellplätze
Säulendrehkran demontieren und nach Mieterwuns
UZ n.A. Statik für Nachrüstung Tor mit lichtem Durchgangsmaß wie Hallenzufahrt
Wandanschlüsse n.A. Statik
Oberlicht Makrolonverglasung, Ausbildung nach Vorgabe BS
Oberlicht, Ausbildung nach Vorgabe BS
Abriss Kranbahn (vollst. Konstruktion)
UZ n.A. Statik für Nachrüstung Tür
Abbruch Zwischendecke und Einbauten
Freilegen und Wiederherstellen der Glaselemente
Ausbildung / Ertüchtigung Tragwerk n.A. Statik
Ausgussbecken n. Ang. TGA
BRH nach Bestand
Breite & Höhe analog Hallenzufahrt
Höhe analog Hallenzufahrt
n.A. TGA ch verzinkt
OFF ± 0,00
R.-Nr. 10A_EG_01 Bez. Küche Fläche: 278,30qm B: Fliesen D: Anstrich W: Fliesen/Anstrich
R.-Nr. 10A_EG_02 Bez. WC Damen 14,60qm Fliesen Anstrich Fliesen/Anstrich
R.-Nr. 10A_EG_04 Bez. WC Herren 11,50qm Fliesen Anstrich Fliesen/Anstrich
R.-Nr. 10A_EG_03 Bez. Flur 17,45qm Estrich Anstrich Anstrich
R.-Nr. 10A_EG_01 Bez. Halle Fläche: 154,76qm B: Estrich D: Reinigung/Anstrich W: Reinigung/Anstrich
R.-Nr. 10A_EG_02 Bez. Umkl.Damen/WC/Du Fläche: 11,83qm B: Fliesen D: Anstrich W: Anstrich/Fliesen
R.-Nr. 10A_EG_03 Bez. Umkl. Herren/WC/Du Fläche: 17,45qm B: Fliesen D: Anstrich W: Anstrich/Fliesen
R.-Nr. 10A_EG_04 Bez. Pausenraum Fläche: 17,83qm B: Estrich D: Anstrich W: Fliesen/Anstrich
R.-Nr. 11_EG_01 Bez. HA-Räume Fläche: 19,5qm B: Estrich D: Reinigung/Anstrich W: Reinigung/Anstrich
R.-Nr. 11_EG_05 Bez. Werkstatt Fläche: 17,30qm B: Estrich D: Reinigung/Anstrich W: Reinigung/Anstrich
R.-Nr. 11_EG_06 Bez. Lager Fläche: 39,70qm B: Estrich D: Reinigung/Anstrich W: Reinigung/Anstrich
R.-Nr. 9_EG_9_27 Bez. Windfang Fläche: 28,00qm B: Estrich D: Reinigung/Anstrich W: Putz Bestand o. neu
R.-Nr. 9_EG_26 Bez. Halle Fläche: 1645,00qm B: Estrich D: Reinigung/Anstrich W: Putz Bestand o. neu
R.-Nr. 7_EG_A_04 Bez. Halle Fläche: 399,15qm B: Estrich D: Reinigung/Anstrich W: Putz / Fugenglattstrich
R.-Nr. 7_EG_B_05 Bez. Halle Fläche: 386,85qm B: Estrich D: Reinigung/Anstrich W: Putz / Fugenglattstrich
R.-Nr. 7_EG_C_06 Bez. Halle Fläche: 505,00qm B: Estrich D: Reinigung/Anstrich W: Putz / Fugenglattstrich
R.-Nr. 9_EG_9_28 Bez. Windfang Fläche: 133,45qm B: Estrich D: Reinigung/Anstrich W: Putz Bestand o. neu
R.-Nr. 8_EG_CD_42 Bez. Halle Fläche: 550,00qm B: Estrich D: Reinigung/Anstrich W: Putz Bestand o. neu
R.-Nr. 7_EG_7C_06c Bez. Teeküche Fläche: 11,70 qm B: Linoleum D: Anstrich W: Putz Bestand o. neu
R.-Nr. 7_EG_A_04a Bez. 2WC/WA/DU/Umkl 23,45qm Fliesen Anstrich Fliesen/Anstrich
R.-Nr. 7_EG_A_04b Bez. Foyer / Warten 22,85qm Linoleum Anstrich Putz Bestand o. neu
R.-Nr. 7_EG_7A_04c Bez. Lager/Flur 6,65qm Linoleum Anstrich Putz Bestand o. neu
R.-Nr. 7_EG_7A_04d Bez. Aufenthalt / Büro 15,65 qm Linoleum Anstrich Putz Bestand o. neu
R.-Nr. 7_EG_7B_05a Bez. Abstellraum 3,60 qm Linoleum Anstrich Putz Bestand o. neu
R.-Nr. 7_EG_7B_05b Bez. Teeküche 10,50 qm Linoleum Anstrich Putz Bestand o. neu
R.-Nr. 7_EG_7B_05c Bez. Foyer / Warten 22,15 qm Linoleum Anstrich Putz Bestand o. neu
R.-Nr. 7_EG_7B_05d Bez. 2WC/WA/DU/Umkl 20,75qm Fliesen Anstrich Fliesen/Anstrich
R.-Nr. 7_EG_7C_06a Bez. 2WC/WA/DU/Umkl 21,90qm Fliesen Anstrich Fliesen/Anstrich
R.-Nr. 7_EG_7C_06b Bez. Lager 11,00 qm Linoleum Anstrich Putz Bestand o. neu
R.-Nr. 7_EG_7C_06d Bez. Foyer/ Warten 23,25 qm Linoleum Anstrich Putz Bestand o. neu
R.-Nr. 7_EG_7B_06e Bez. Showroom 22,85qm Linoleum Anstrich Putz Bestand o. neu
E
D
1 2 3 4 5 6 7 8 9 10 11 12 13 14 15 16 17
18 19 20 21 22 23 24 25 26 27 28 29 30
12 /12' 13