


<b>Halle 12</b>	
Grundfläche Halle 12	2.185 m <sup>2</sup>
Halle 12A	282 m <sup>2</sup>
WC Halle 10A1	48 m <sup>2</sup>
Halle 7A1	60 m <sup>2</sup>
<b>Fläche gesamt</b>	<b>2.575 m<sup>2</sup></b>

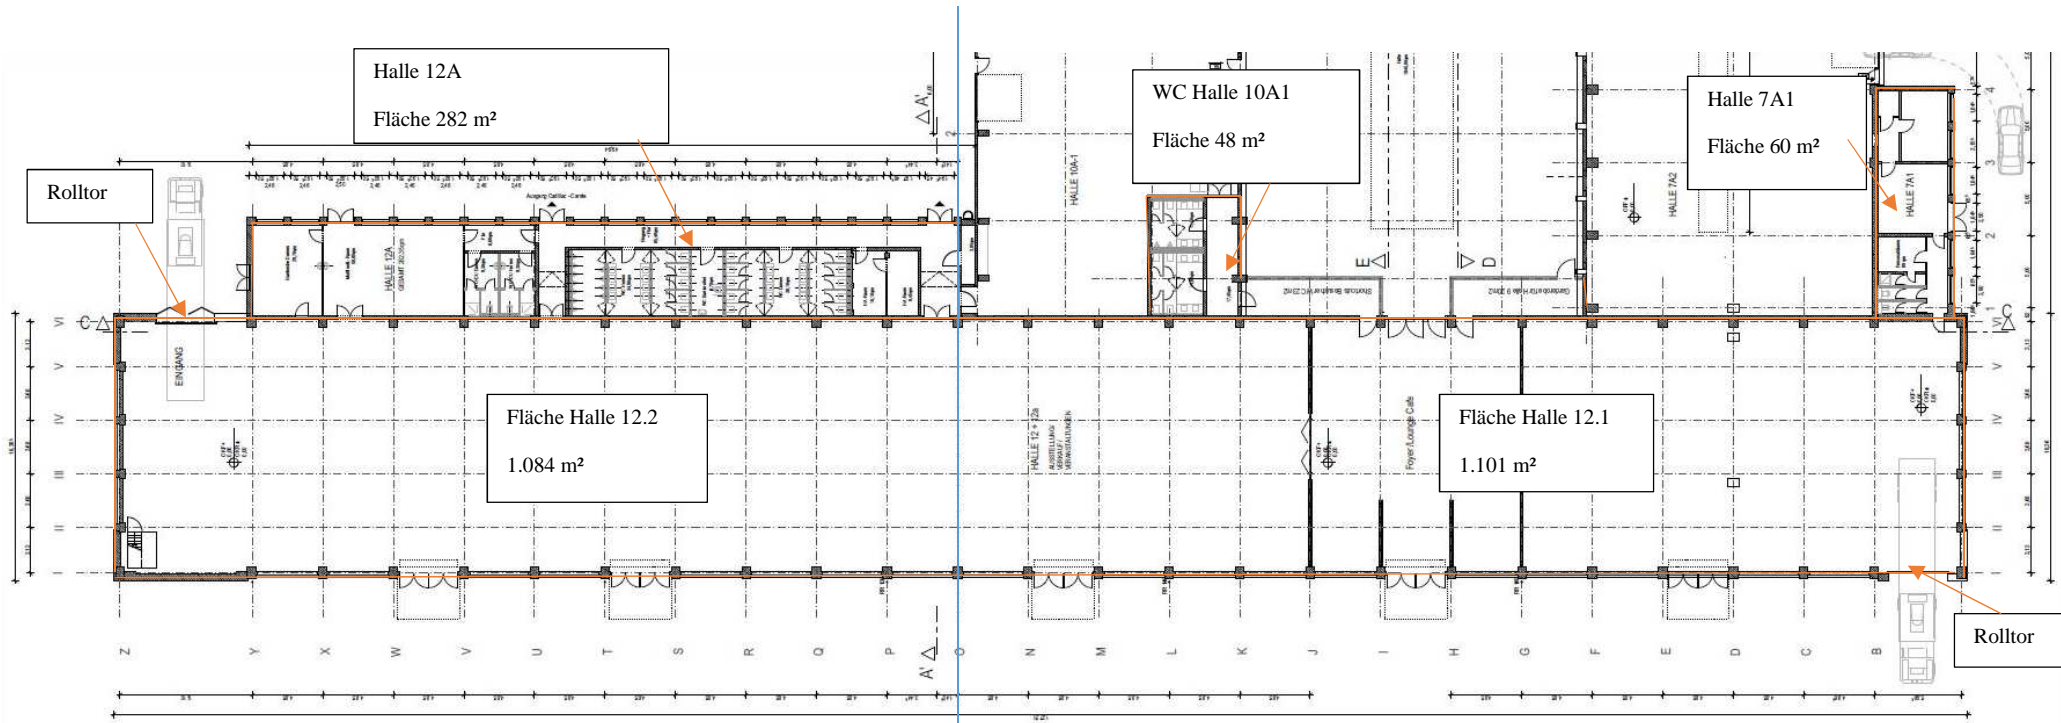

<b>Halle 12.2 gesamt</b>	
Hallenfläche	1.084 m <sup>2</sup>
Nebenräume	282 m <sup>2</sup>
<b>Fläche gesamt</b>	<b>1.366 m<sup>2</sup></b>

**Trennung Achse O**

<b>Halle 12.1 gesamt</b>	
Hallenfläche	1.101 m <sup>2</sup>
Nebenräume	108 m <sup>2</sup>
<b>Fläche gesamt</b>	<b>1.209 m<sup>2</sup></b>